



PLANTA PRIMERA



PLANTA BAJA

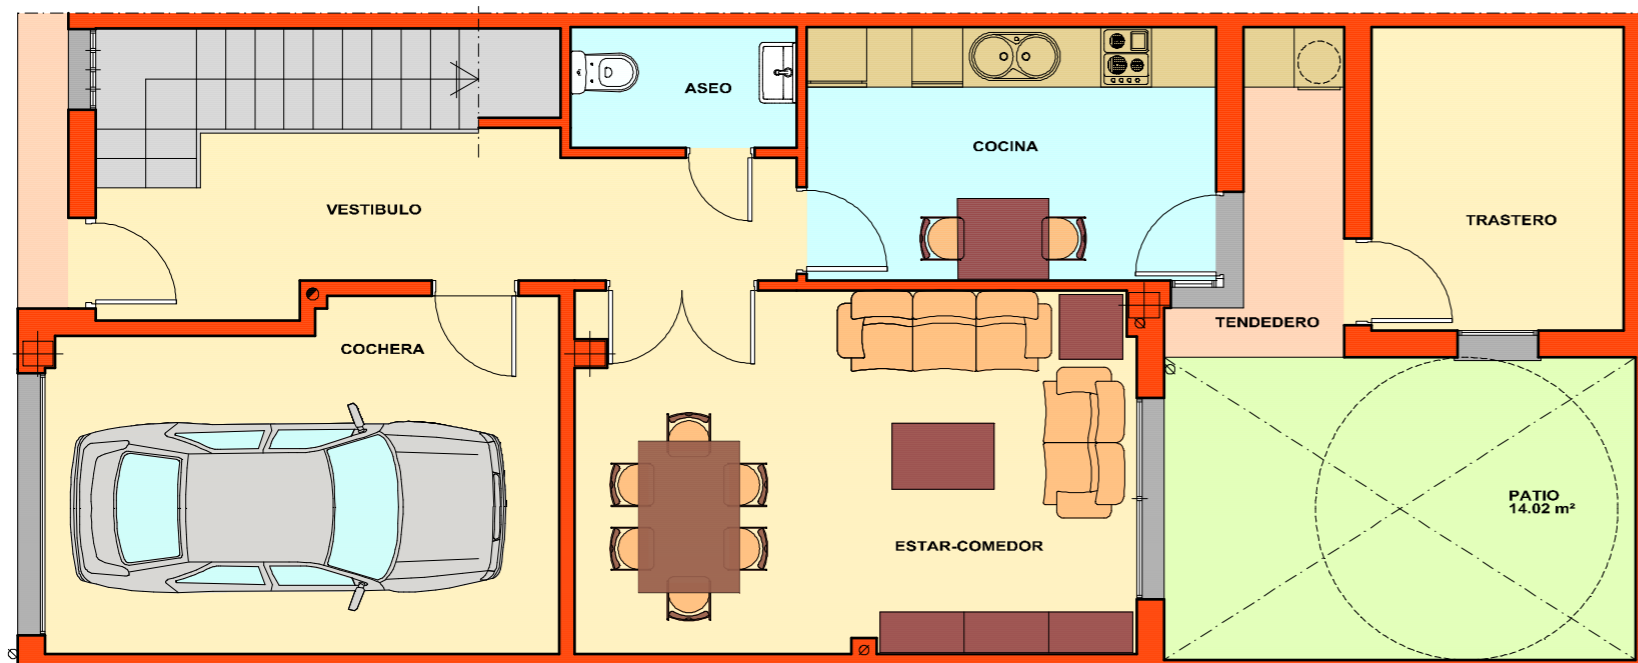

Escala Grafica
Escala 1:75

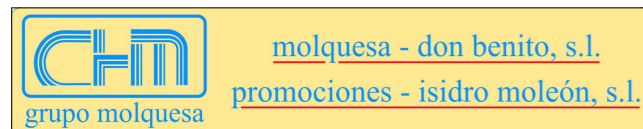

CONSTRUCTORA - PROMOTORA

Francisco Valdes, 2 - Bajo

Telf. : 924 80 48 58

Fax: 924 80 53 74

06400 DON BENITO (Badajoz)


VIVIENDAS 1, 2, 3, 4, 5, 6 Y 7	
VESTIBULO	9.82 m ²
ESTAR-COMEDOR	20.11 m ²
COCINA	10.22 m ²
DORMITORIO 1	13.25 m ²
DORMITORIO 2	13.55 m ²
DORMITORIO 3	10.04 m ²
DISTRIBUIDOR	3.67 m ²
BAÑO	4.82 m ²
TENEDERO	1.83 m ²
ASEO	2.69 m ²
TOTAL SUP. UTIL	90.00 m²
TOTAL SUP. CONSTRUIDA	122.30 m²

TRASTERO	
TOTAL SUP. UTIL	7.53 m ²
TOTAL SUP. CONSTRUIDA	10.40 m ²

GARAJE	
TOTAL SUP. UTIL	17.04 m ²
TOTAL SUP. CONSTRUIDA	19.40 m ²

NOTA:

- EN LOS PORCHES CUBIERTOS SE CONTABILIZA LA SUPERFICIE AL 50%.
- NO SE INCLUYE COMO SUPERFICIE UTIL DE LAS VIVIENDAS LA SUPERFICIE DE LAS TERRAZAS DESCUBIERTAS.
- DOCUMENTACION GRAFICA SUJETA A POSIBLES MODIFICACIONES TECNICAS DERIVADAS DEL PROYECTO DE EJECUCION Y EDIFICACION.
- EL MOBILIARIO ES SOLAMENTE A TITULO INFORMATIVO.

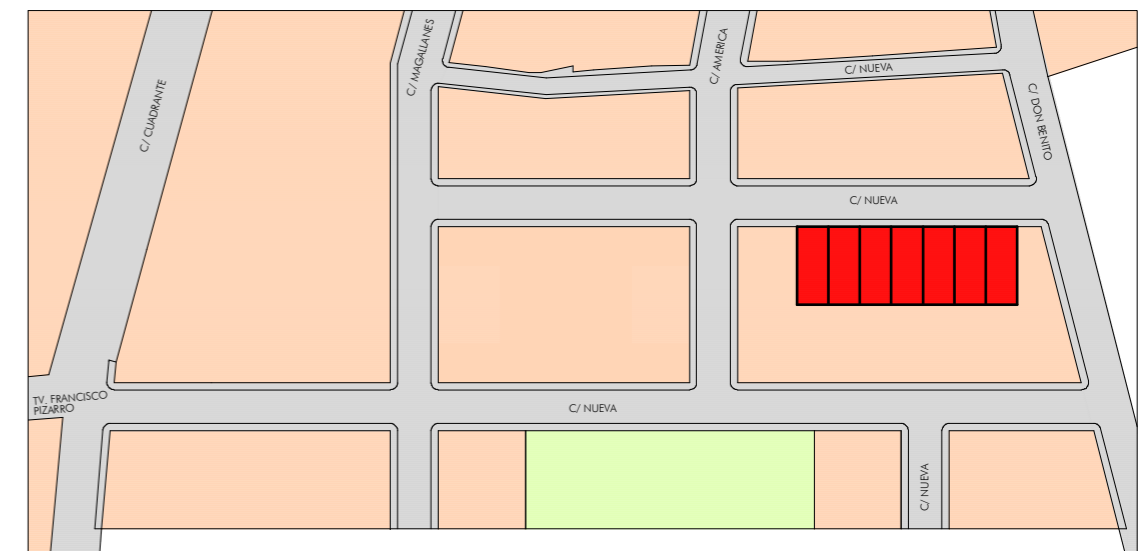

7 VIVIENDAS UNIFAMILIARES DE VPO, EN MANZANA 4, UA. N° 10

PROMOCION: "MIRADOR DEL CASTILLO"