



PLANTA PRIMERA



PLANTA BAJA

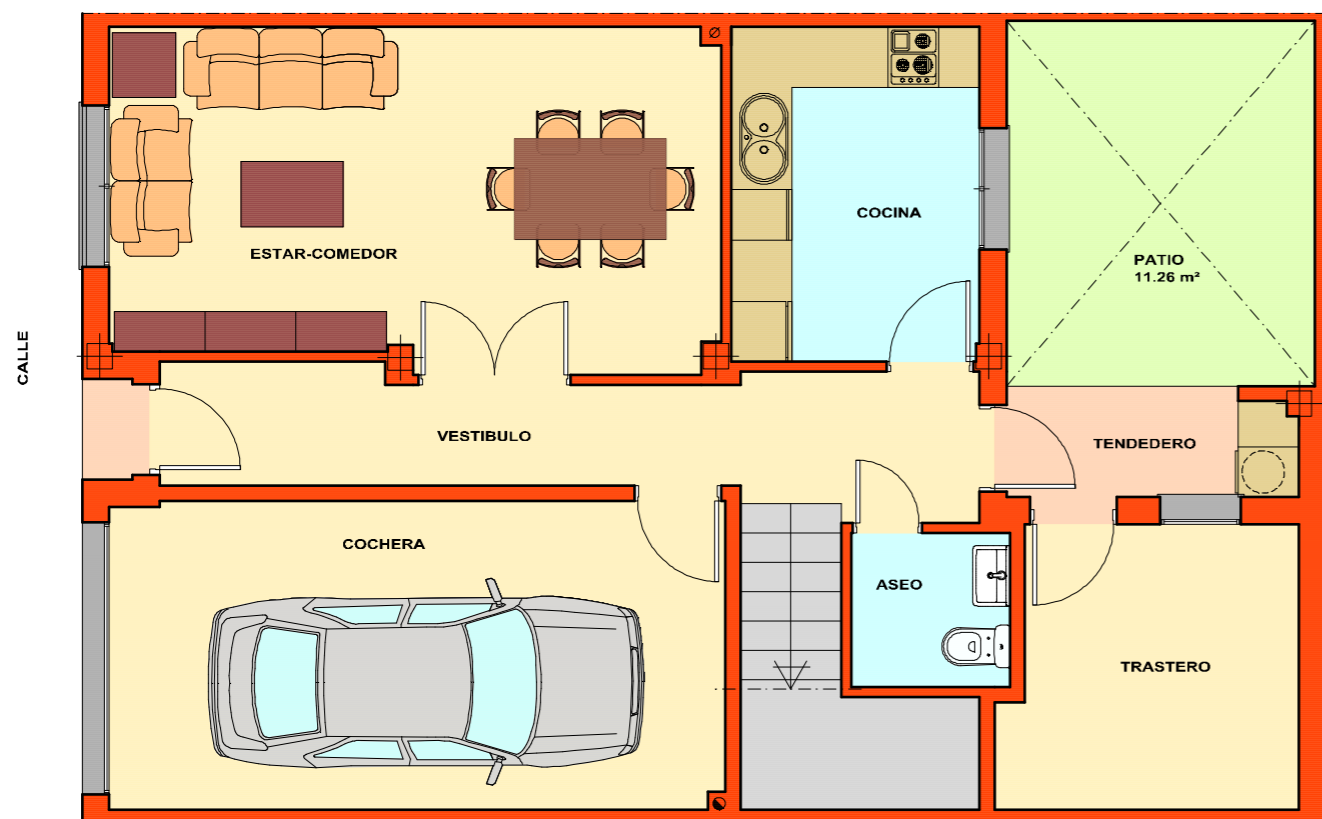

Escala Gráfica  
Escala 1:75

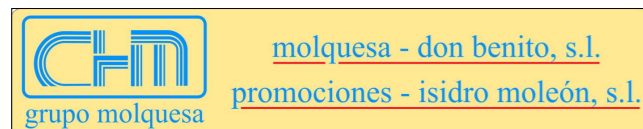

CONSTRUCTORA - PROMOTORA

Francisco Valdes, 2 - Bajo  
Telf. : 924 80 48 58  
Fax: 924 80 53 74  
06400 DON BENITO (Badajoz)


| VIVIENDA B                   |                             |
|------------------------------|-----------------------------|
| VESTIBULO                    | 9.64 m <sup>2</sup>         |
| ESTAR-COMEDOR                | 20.25 m <sup>2</sup>        |
| COCINA                       | 8.06 m <sup>2</sup>         |
| DORMITORIO 1                 | 14.61 m <sup>2</sup>        |
| DORMITORIO 2                 | 12.20 m <sup>2</sup>        |
| DORMITORIO 3                 | 9.57 m <sup>2</sup>         |
| DISTRIBUIDOR                 | 6.84 m <sup>2</sup>         |
| BAÑO                         | 4.89 m <sup>2</sup>         |
| TENEDERO                     | 1.54 m <sup>2</sup>         |
| ASEO                         | 2.40 m <sup>2</sup>         |
| <b>TOTAL SUP. UTIL</b>       | <b>90.00 m<sup>2</sup></b>  |
| <b>TOTAL SUP. CONSTRUIDA</b> | <b>118.24 m<sup>2</sup></b> |

| TRASTERO              |                     |
|-----------------------|---------------------|
| TOTAL SUP. UTIL       | 8.00 m <sup>2</sup> |
| TOTAL SUP. CONSTRUIDA | 9.77 m <sup>2</sup> |

| GARAJE                |                      |
|-----------------------|----------------------|
| TOTAL SUP. UTIL       | 18.69 m <sup>2</sup> |
| TOTAL SUP. CONSTRUIDA | 20.97 m <sup>2</sup> |

NOTA:

- EN LOS PORCHES CUBIERTOS SE CONTABILIZA LA SUPERFICIE AL 50%.
- NO SE INCLUYE COMO SUPERFICIE UTIL DE LAS VIVIENDAS LA SUPERFICIE DE LAS TERRAZAS DESCUBIERTAS.
- DOCUMENTACION GRAFICA SUJETA A POSIBLES MODIFICACIONES TECNICAS DERIVADAS DEL PROYECTO DE EJECUCION Y EDIFICACION.
- EL MOBILIARIO ES SOLAMENTE A TITULO INFORMATIVO.

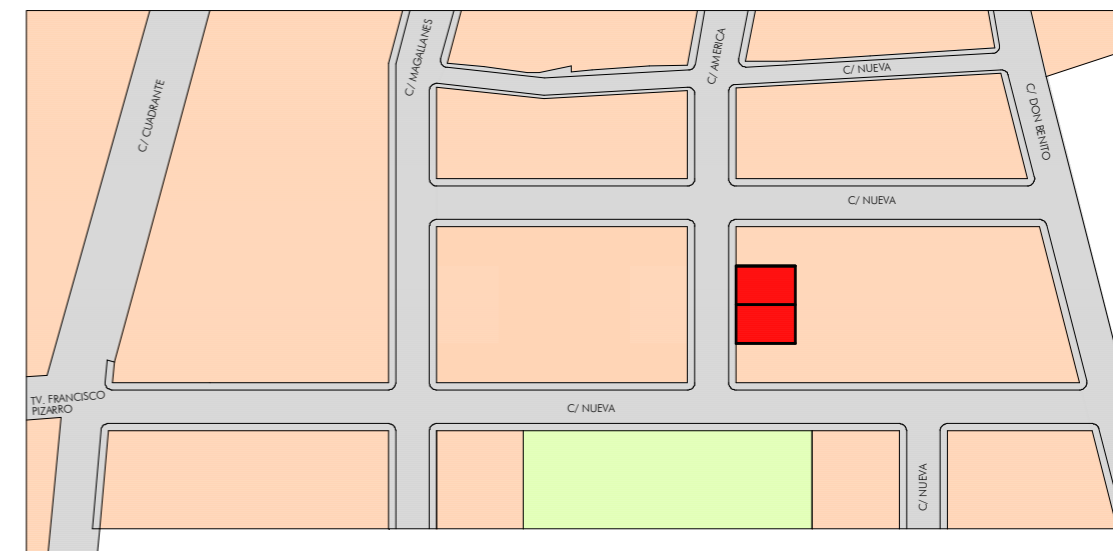

VIVIENDA TIPO E-5 Y E-6

4 VIVIENDAS UNIFAMILIARES DE VPO, EN MANZANA 4, UA. Nº 10

PROMOCION: "MIRADOR DEL CASTILLO"