


CALLE CASTAÑO

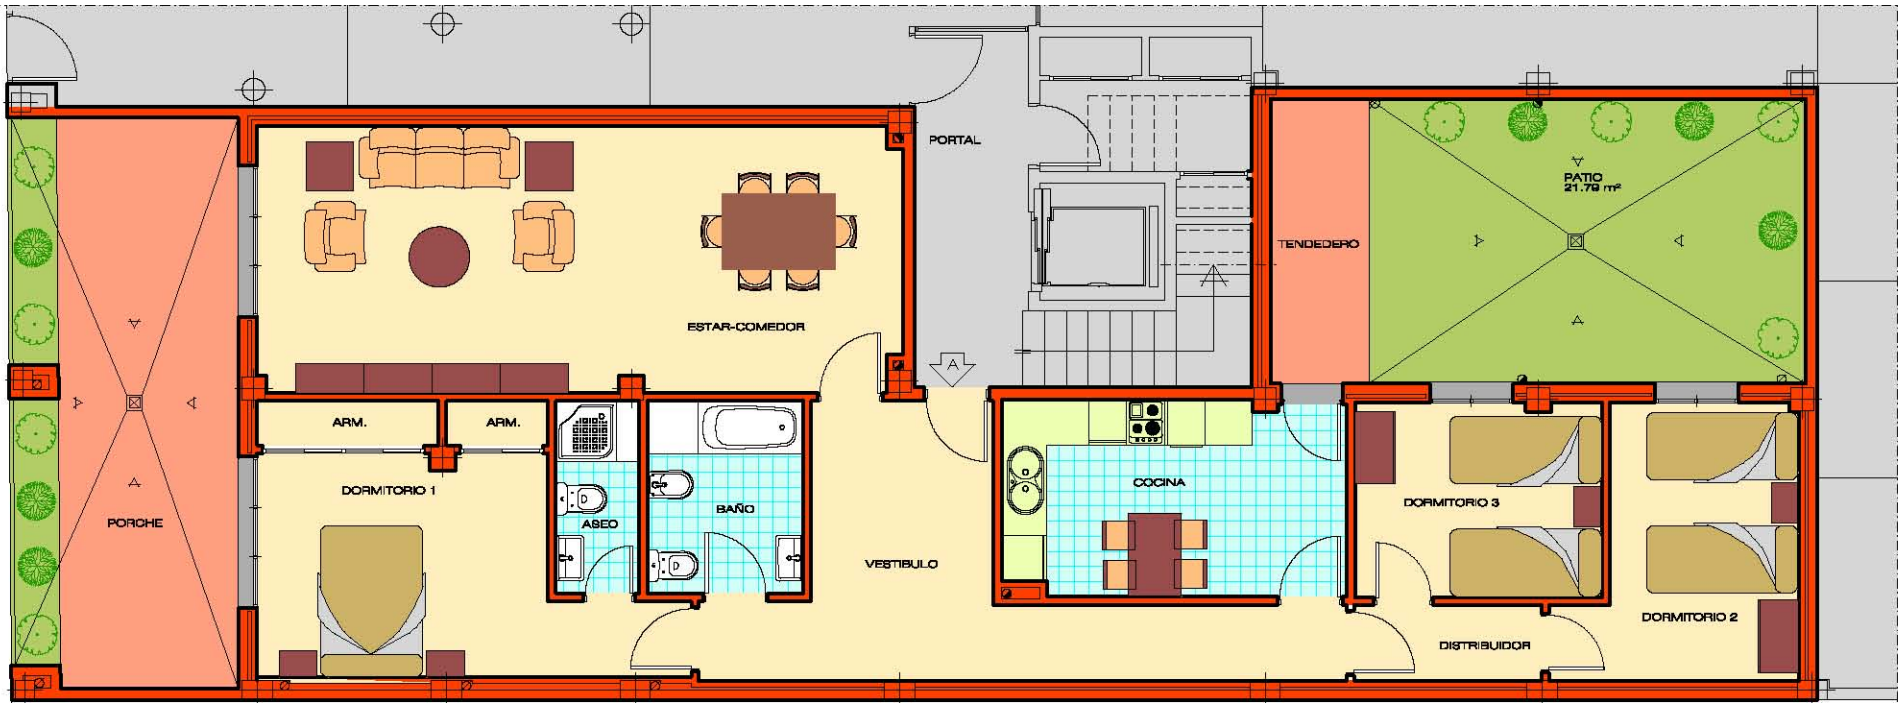


0 1 2 3 4 5 6 m
Escala Gráfica
Escala: 1:100

VIVIENDA TIPO A	
VESTIBULO	16.14 m ²
ESTAR-COMEDOR	30.10 m ²
COCINA	11.89 m ²
DISTRIBUIDOR	2.48 m ²
DORMITORIO 1	16.47 m ²
DORMITORIO 2	10.00 m ²
DORMITORIO 3	8.41 m ²
BAÑO	5.24 m ²
ASEO	2.70 m ²
TENEDERO	2.46 m ²
PORCHE	11.08 m ²
TOTAL SUP. UTIL	114.82 m²
TOTAL SUP. CONSTRUIDA	131.00 m²


NOTA:

- EN LAS TERRAZAS CUBIERTAS SE CONTABILIZA LA SUPERFICIE AL 50%.
- NO SE INCLUYE COMO SUPERFICIE UTIL DE LAS VIVIENDAS LA SUPERFICIE DE LAS TERRAZAS DESCUBIERTAS.
- DOCUMENTACION GRAFICA SUJETA A POSIBLES MODIFICACIONES TECNICAS DERIVADAS DEL PROYECTO DE EJECUCION Y EDIFICACION.
- EL MOBILIARIO ES SOLAMENTE A TITULO INFORMATIVO.

CALLE CASTAÑO

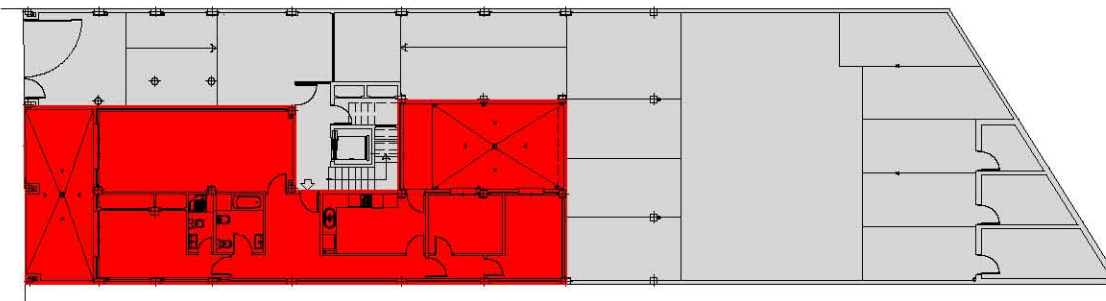

SITUACIÓN EN EDIFICIO

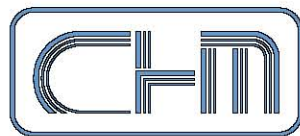

grupo molquesa

molquesa - don benito, s.l.

CONSTRUCTORA - PROMOTORA

Francisco Valdes, 2 - Bajo

Tel. y Fax 924 80 48 58

924 80 53 74

08400 DON BENITO (Badajoz)

VIVIENDA TIPO "A", PLANTA BAJA

PROMOCION: "MONFRAGUE"