


PLANTA PRIMERA

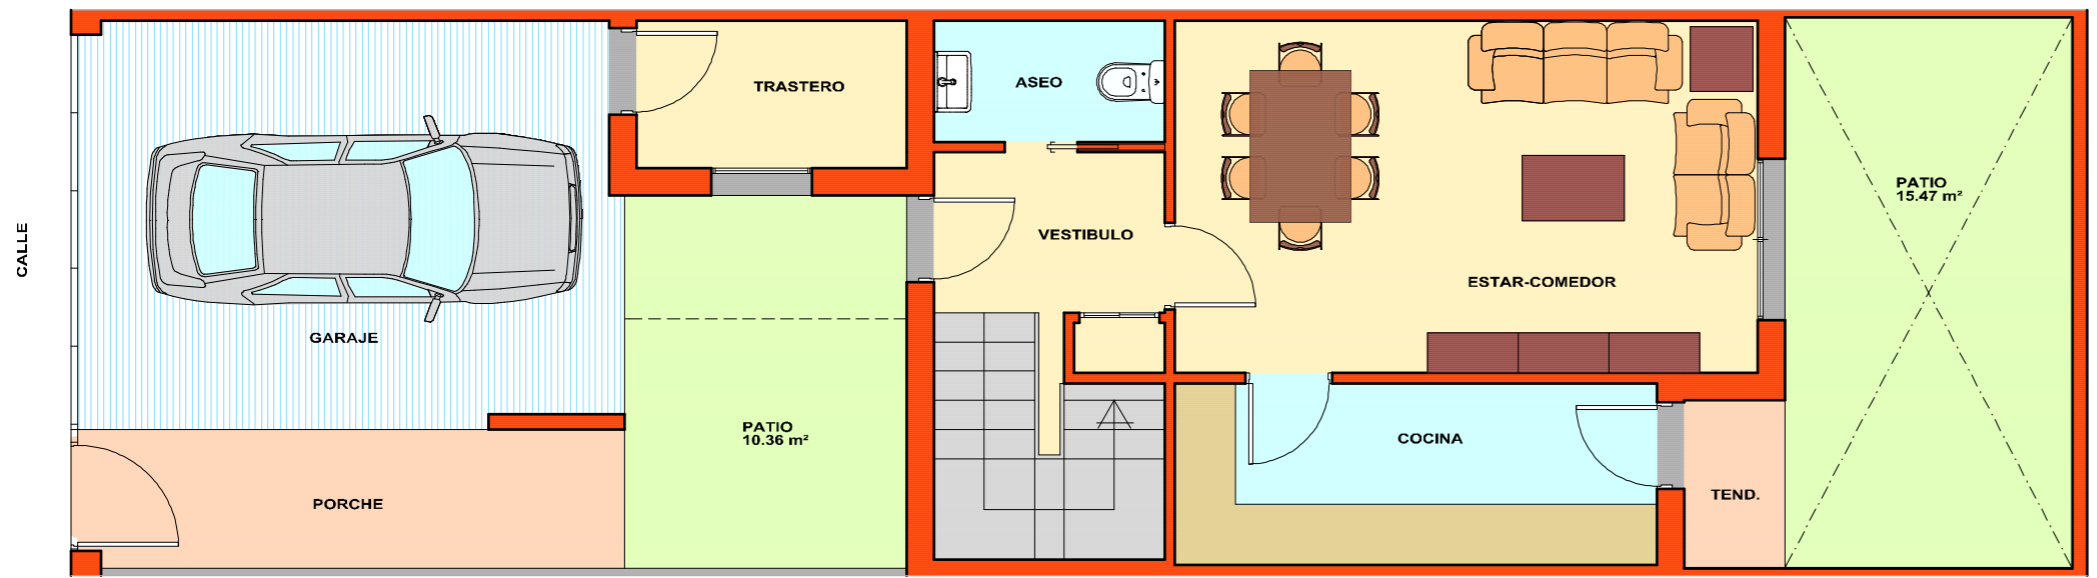

PLANTA BAJA

VIVIENDA	
VESTIBULO	4.10 m ²
ESTAR-COMEDOR	20.19 m ²
COCINA	8.60 m ²
DORMITORIO 1	15.10 m ²
DORMITORIO 2	15.35 m ²
DORMITORIO 3	9.60 m ²
DISTRIBUIDOR	8.52 m ²
BAÑO	4.97 m ²
TENEDERO	0.82 m ²
ASEO	2.75 m ²
TOTAL SUP. UTIL	90.00 m²
TOTAL SUP. CONSTRUIDA	124.94 m²

TRASTERO	
TOTAL SUP. UTIL	3.91 m ²
TOTAL SUP. CONSTRUIDA	5.15 m ²

GARAJE	
TOTAL SUP. UTIL	21.15 m ²
TOTAL SUP. CONSTRUIDA	22.86 m ²

NOTA:

- EN LOS PORCHES CUBIERTOS SE CONTABILIZA LA SUPERFICIE AL 50%.
- NO SE INCLUYE COMO SUPERFICIE UTIL DE LAS VIVIENDAS LA SUPERFICIE DE LAS TERRAZAS DESCUBIERTAS.
- DOCUMENTACION GRAFICA SUJETA A POSIBLES MODIFICACIONES TECNICAS DERIVADAS DEL PROYECTO DE EJECUCION Y EDIFICACION.
- EL MOBILIARIO ES SOLAMENTE A TITULO INFORMATIVO.



Escala Grafica
Escala 1:75

CHM grupo molquesa
molquesa - don benito, s.l.
promociones - isidro moleón, s.l.


Francisco Valdes, 2 - Bajo

Telf. : 924 80 48 58

Fax: 924 80 53 74

06400 DON BENITO (Badajoz)

CONSTRUCTORA - PROMOTORA

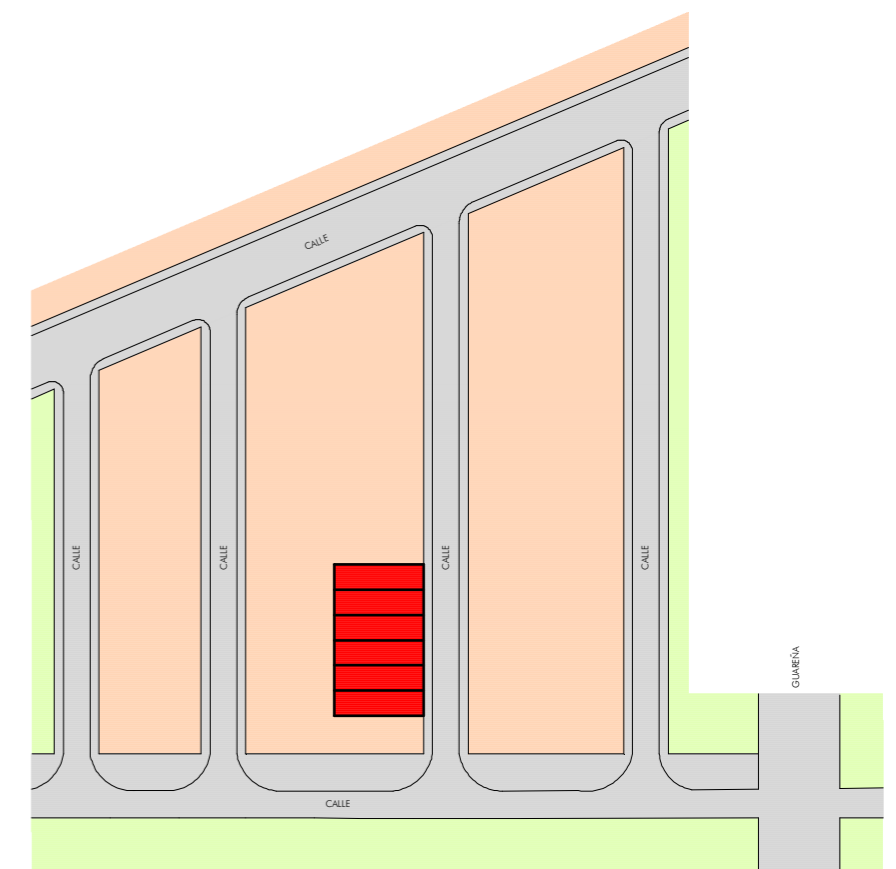

VIVIENDA TIPO

6 VIVIENDAS UNIFAMILIARES DE VPO, EN VILLAGONZALO