


# EDIFICIO "MONFRAGÜE"

## Parcela 8B, S.U.P. 1.3 "Maltravieso"

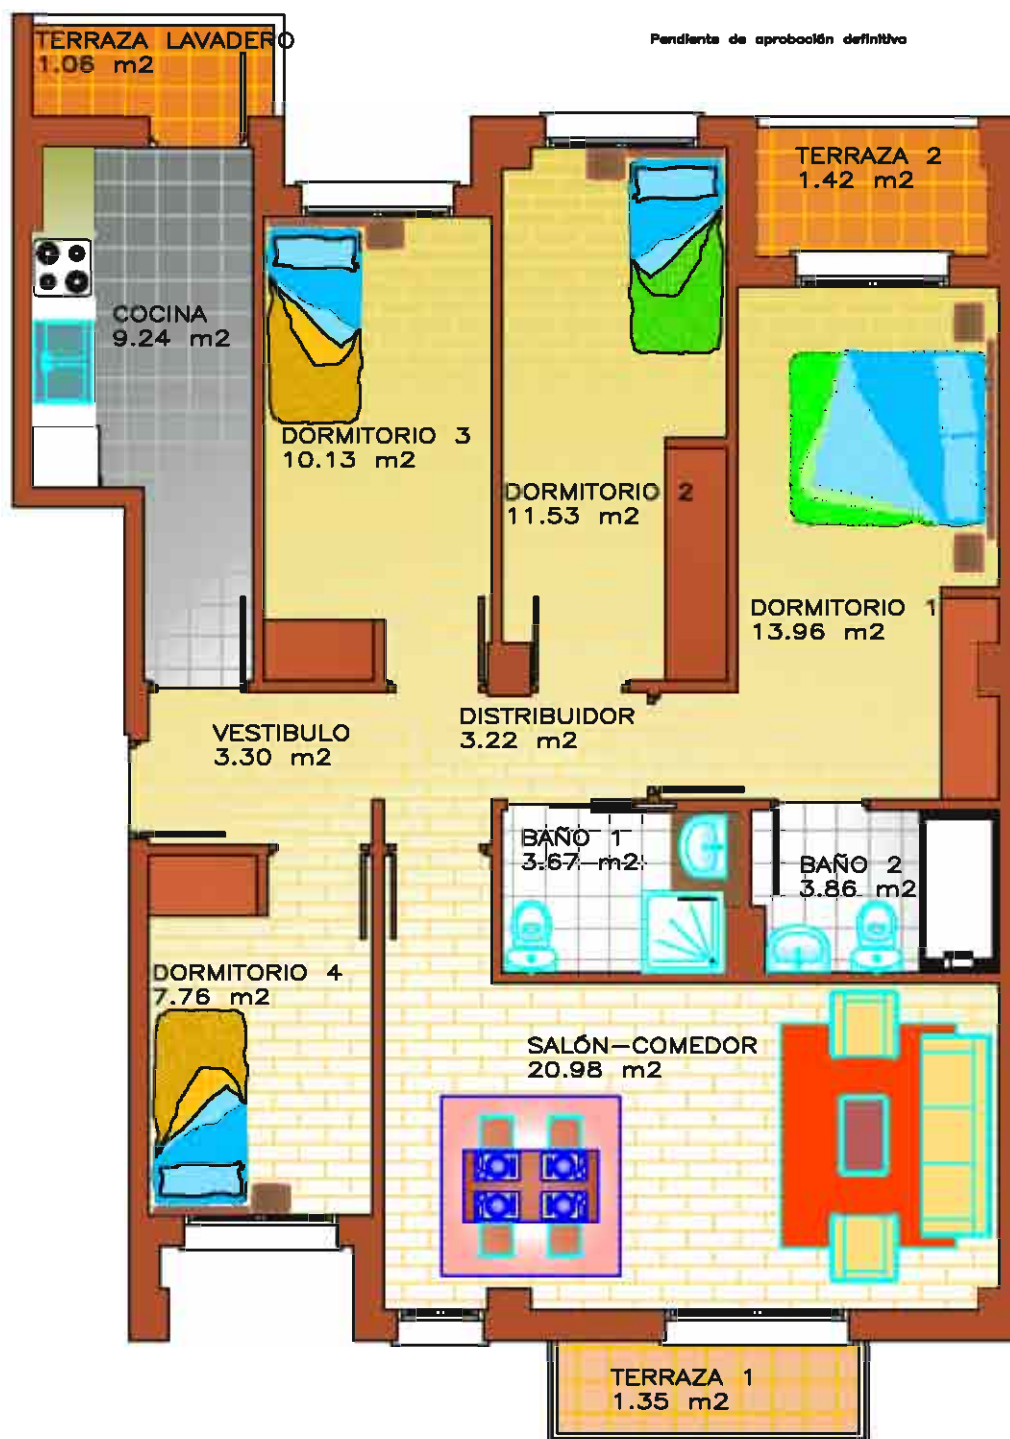

PORTAL 2.- VIVIENDA TIPO B .- 91.48 m<sup>2</sup>