

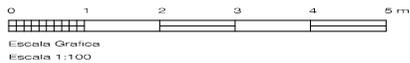


CALLE CASTAÑO

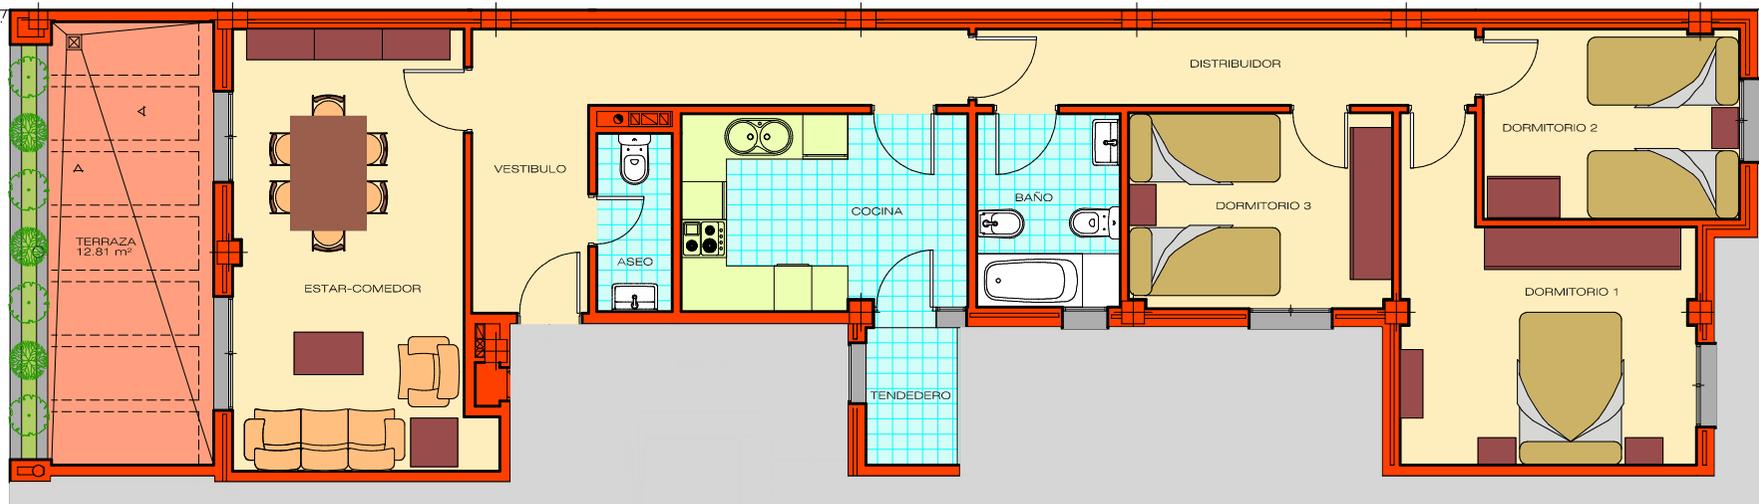

VIVIENDA TIPO A	
VESTIBULO	10.83 m ²
ESTAR-COMEDOR	18.19 m ²
COCINA	9.80 m ²
DISTRIBUIDOR	6.61 m ²
DORMITORIO 1	13.82 m ²
DORMITORIO 2	8.50 m ²
DORMITORIO 3	9.01 m ²
BAÑO	4.84 m ²
ASEO	2.34 m ²
TENEDERO	1.13 m ²
TOTAL SUP. UTIL	85.07 m²
TOTAL SUP. CONSTRUIDA	101.00 m²

CALLE CASTAÑO

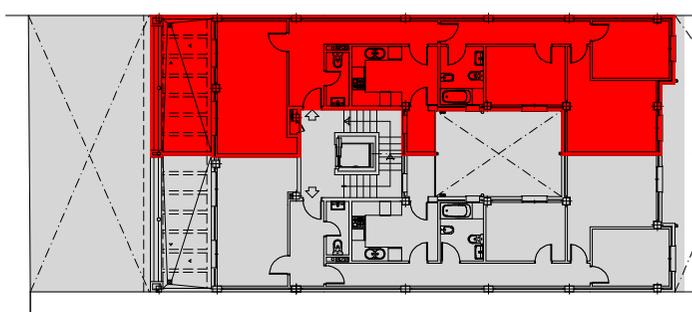


SITUACIÓN EN EDIFICIO

NOTA:

- EN LAS TERRAZAS CUBIERTAS SE CONTABILIZA LA SUPERFICIE AL 50%.
- NO SE INCLUYE COMO SUPERFICIE UTIL DE LAS VIVIENDAS LA SUPERFICIE DE LAS TERRAZAS DESCUBIERTAS
- DOCUMENTACION GRAFICA SUJETA A POSIBLES MODIFICACIONES TECNICAS DERIVADAS DEL PROYECTO DE EJECUCION Y EDIFICACION.
- EL MOBILIARIO ES SOLAMENTE A TITULO INFORMATIVO.

VIVIENDA TIPO "A", PLANTA ATICO

PROMOCION: "MONFRAGUE"

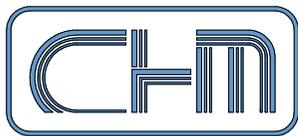

grupo molquesa

molquesa - don benito, s.l.

CONSTRUCTORA - PROMOTORA

Francisco Valdes, 2 - Bajo

Telf. y Fax 924 80 48 58

924 80 53 74

06400 DON BENITO (Badajoz)