



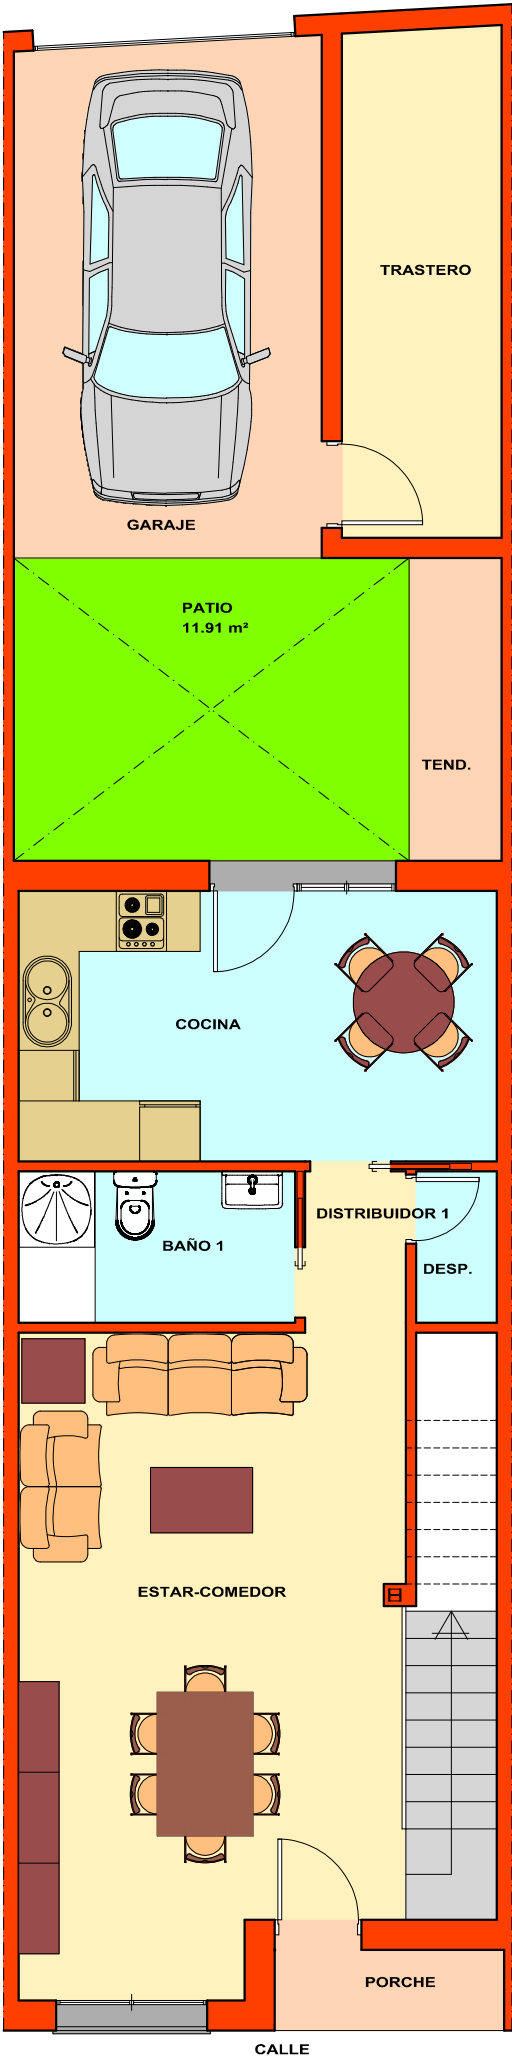

PLANTA BAJA

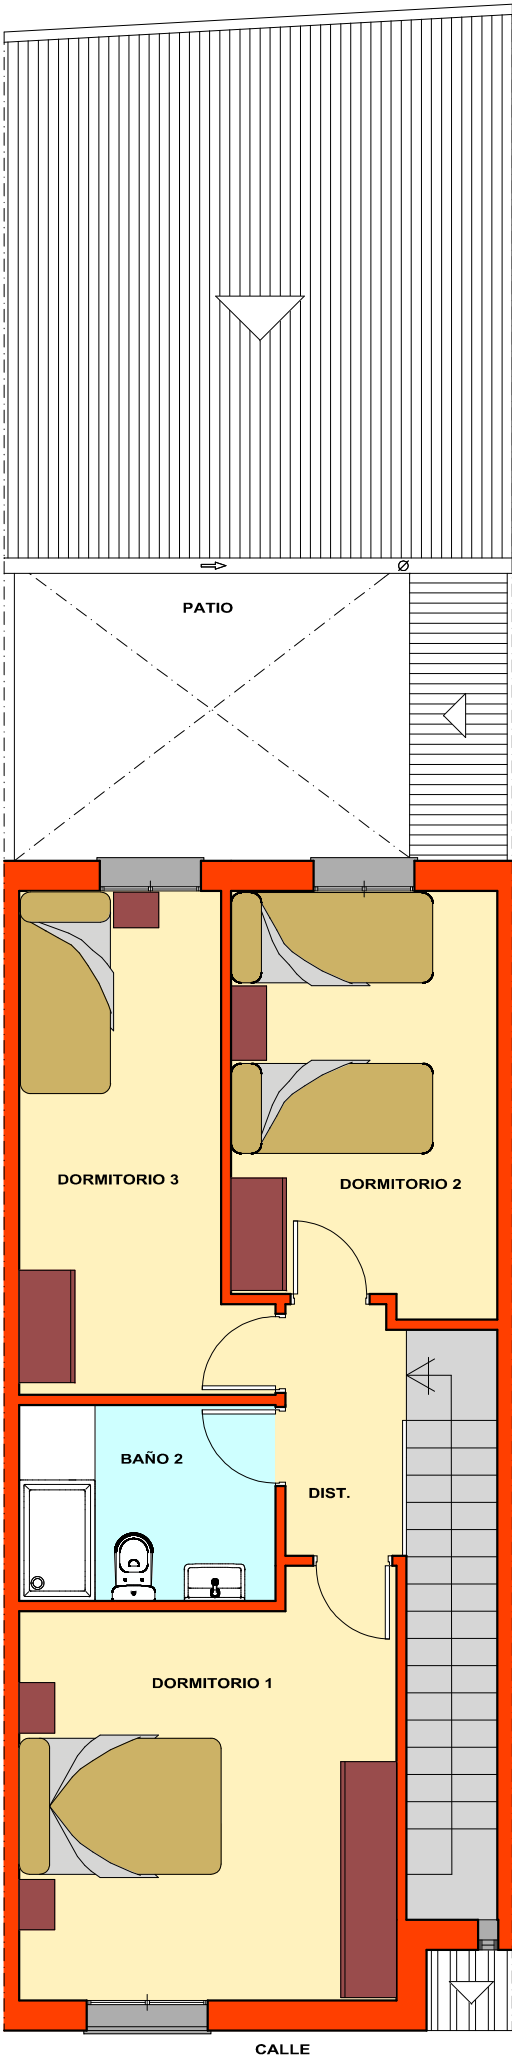


PLANTA PRIMERA

VIVIENDA	
PORCHE	0.90 m²
ESTAR-COMEDOR	24.04 m²
COCINA	12.71 m²
DESPENSA	1.20 m²
BAÑO 1	4.11 m²
DISTRIBUIDOR 1	1.60 m²
TENDEDERO	1.37 m²
DORMITORIO 1	14.93 m²
DORMITORIO 2	10.88 m²
DORMITORIO 3	10.48 m²
DISTRIBUIDOR 2	2.84 m²
BAÑO 2	4.94 m²
TOTAL SUP. UTIL	
90.00 m²	
TOTAL SUP. CONSTRUIDA	
120.38 m²	


TRASTERO	
TOTAL SUP. UTIL	8.00 m²
TOTAL SUP. CONSTRUIDA	9.72 m²

GARAJE	
TOTAL SUP. UTIL	15.85 m²
TOTAL SUP. CONSTRUIDA	18.05 m²

- NOTA:
- DOCUMENTACION GRAFICA SUJETA A POSIBLES MODIFICACIONES TECNICAS DERIVADAS DEL PROYECTO DE EJECUCION Y EDIFICACION.
 - EL MOBILIARIO ES SOLAMENTE A TITULO INFORMATIVO.

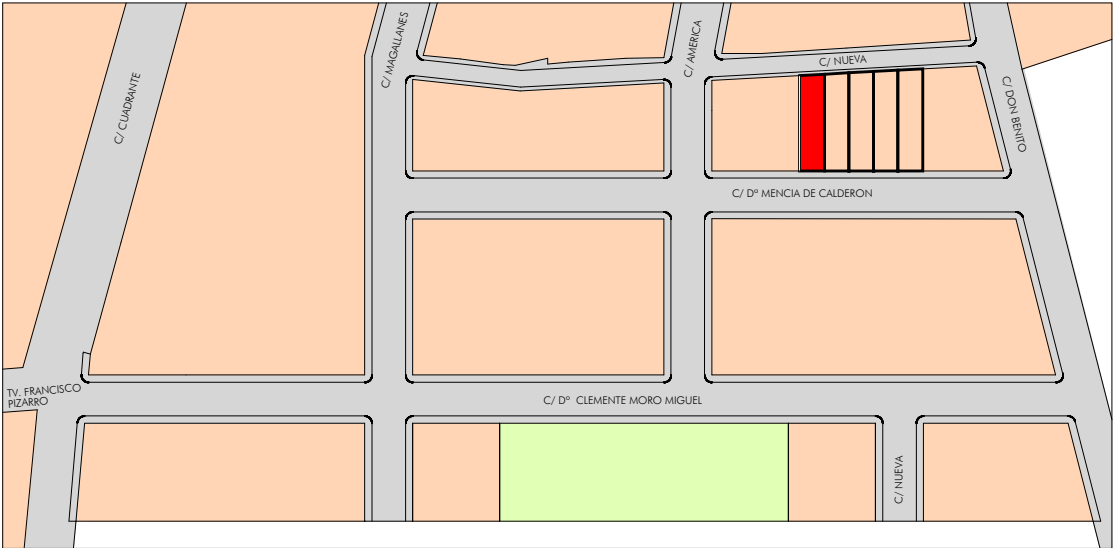

VIVIENDA A
6 VIVIENDAS UNIFAMILIARES DE VPO, EN Dª MENCIA DE CALDERÓN, MEDELLIN.

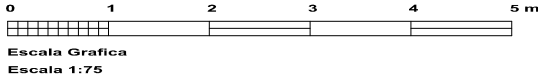

PROMOCIONES ISIDRO MOLEÓN, S.L.U.
CONSTRUCTORA - PROMOTORA

Francisco Valdes, 2 - Bajo
Telf. : 924 80 48 58
Fax: 924 80 53 74
06400 DON BENITO (Badajoz)