


PLANTA BAJA

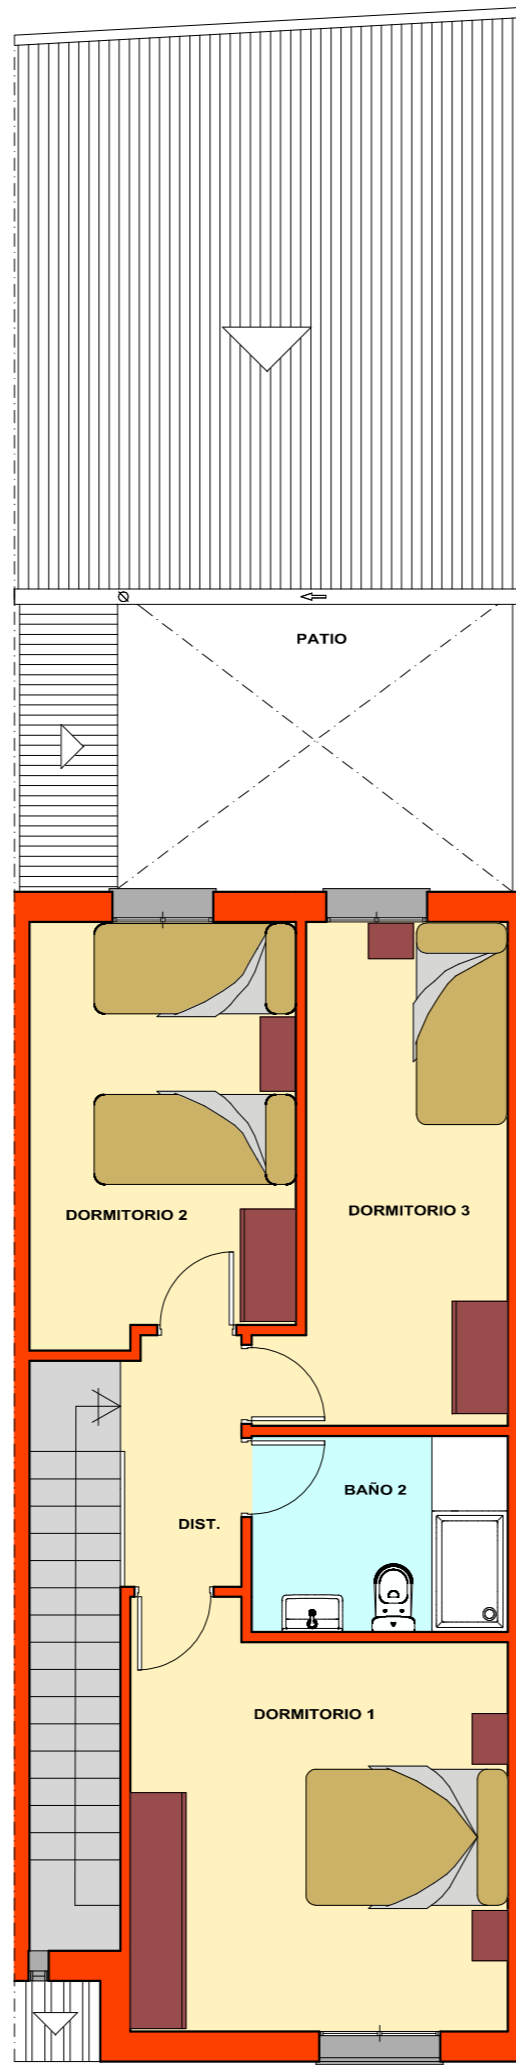

PLANTA PRIMERA


VIVIENDA	
PORCHE	0.90 m ²
ESTAR-COMEDOR	24.04 m ²
COCINA	12.71 m ²
DESPENSA	1.20 m ²
BAÑO 1	4.11 m ²
DISTRIBUIDOR 1	1.60 m ²
TENDEDERO	1.37 m ²
DORMITORIO 1	14.93 m ²
DORMITORIO 2	10.88 m ²
DORMITORIO 3	10.48 m ²
DISTRIBUIDOR 2	2.84 m ²
BAÑO 2	4.94 m ²
TOTAL SUP. UTIL	90.00 m²
TOTAL SUP. CONSTRUIDA	120.38 m²

TRASTERO	
TOTAL SUP. UTIL	8.00 m ²
TOTAL SUP. CONSTRUIDA	9.73 m ²


GARAJE	
TOTAL SUP. UTIL	16.90 m ²
TOTAL SUP. CONSTRUIDA	18.65 m ²

NOTA:

- DOCUMENTACION GRAFICA SUJETA A POSIBLES MODIFICACIONES TECNICAS DERIVADAS DEL PROYECTO DE EJECUCION Y EDIFICACION.
- EL MOBILIARIO ES SOLAMENTE A TITULO INFORMATIVO.

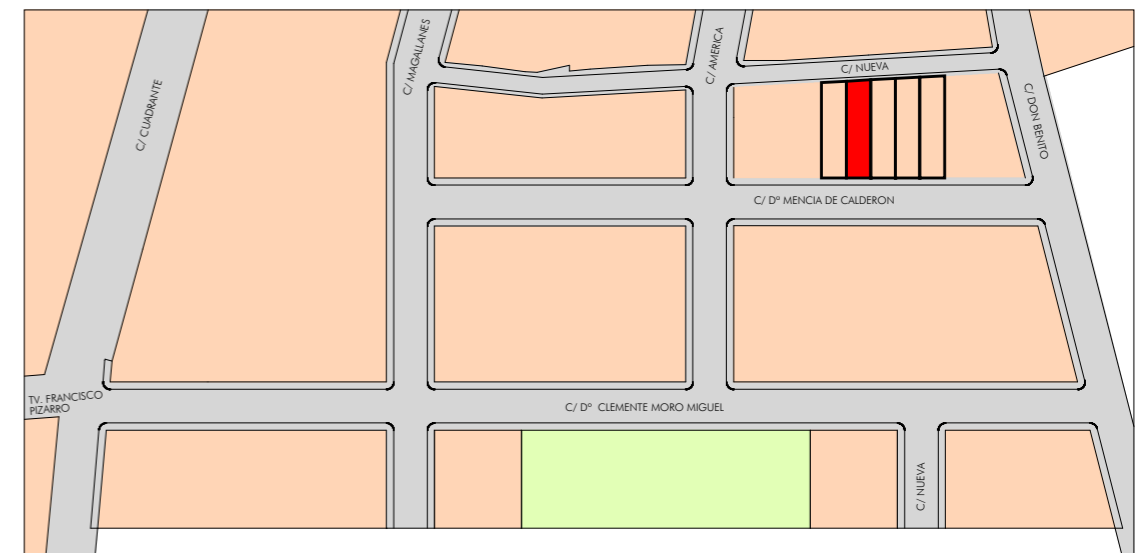

VIVIENDA B
6 VIVIENDAS UNIFAMILIARES DE VPO, EN Dª MENCIA DE CALDERÓN, MEDELLIN.

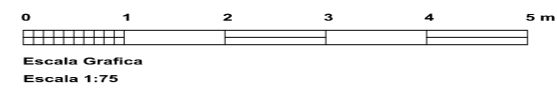

PROMOCIONES ISIDRO MOLEÓN, S.L.U.
CONSTRUCTORA - PROMOTORA

Francisco Valdes, 2 - Bajo
Telf. : 924 80 48 58
Fax: 924 80 53 74
06400 DON BENITO (Badajoz)